





# Grundriss KG

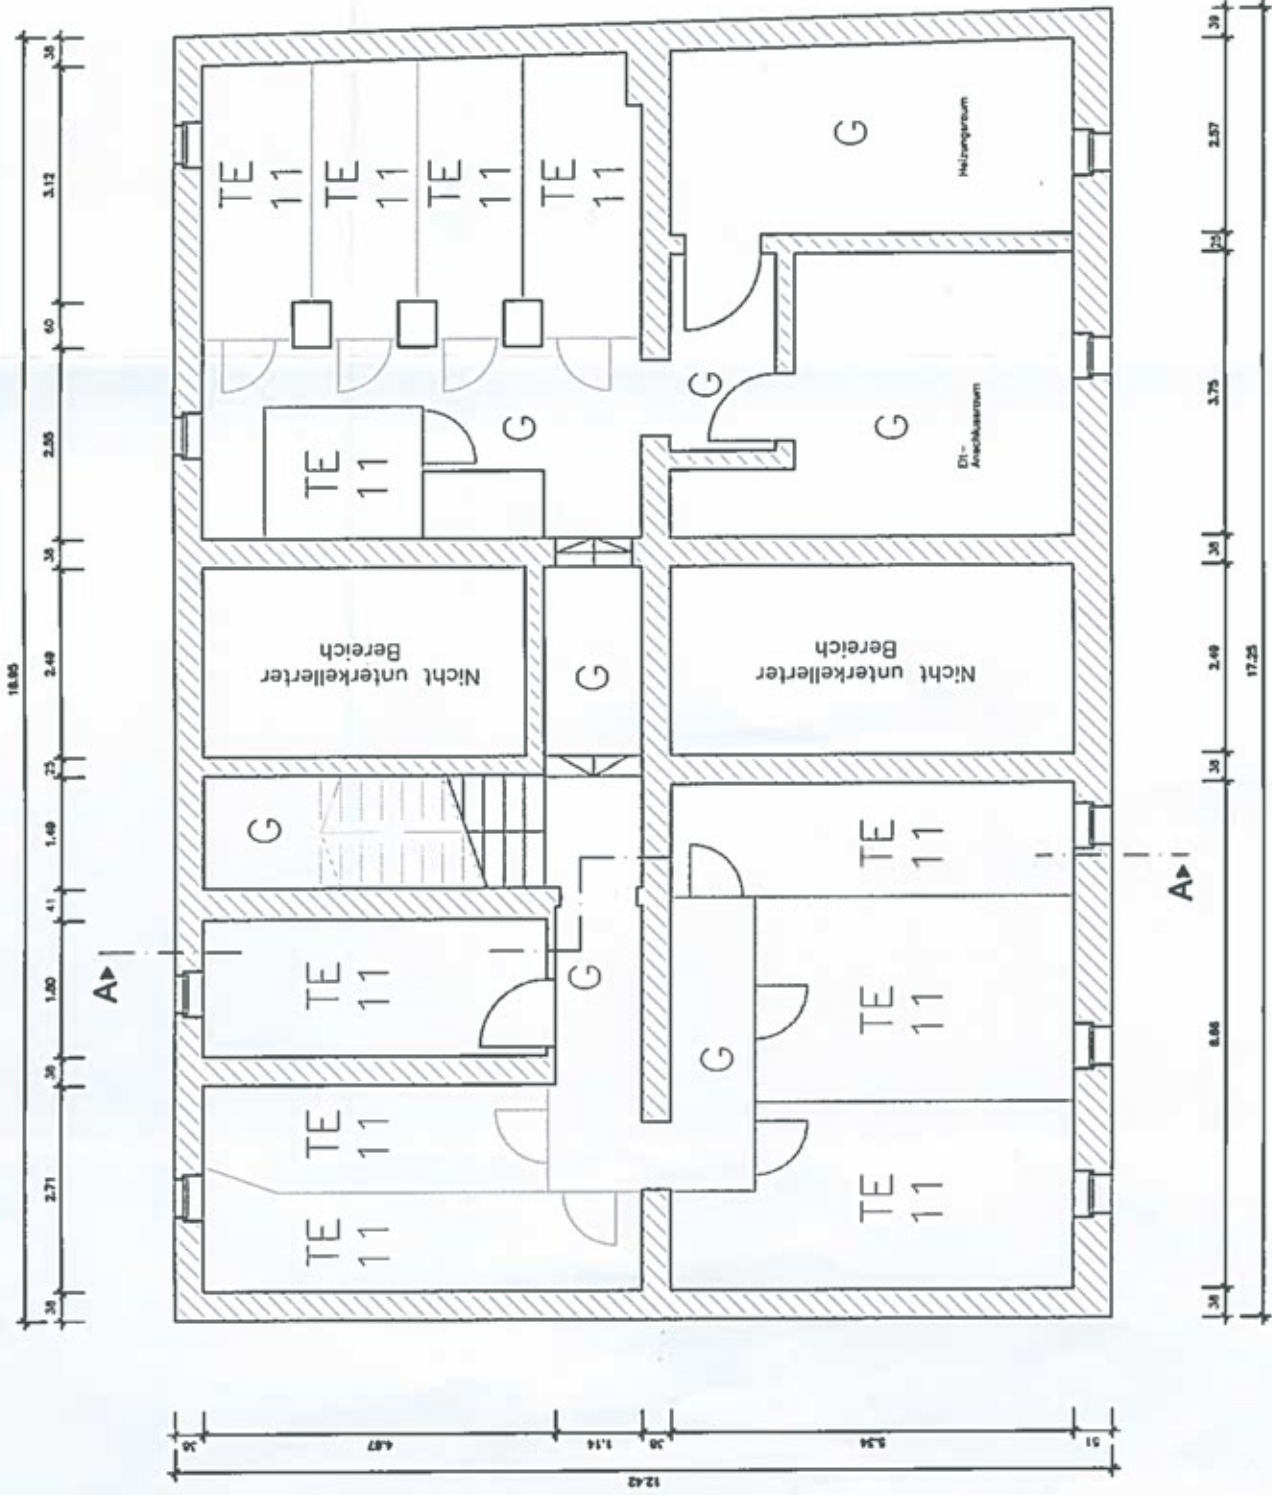

Bezirksamt Pankow von Berlin  
 Stadtentwicklungsamt  
 2016 / 195 --  
 Gehört zur Abgeschlossenheits-  
 bescheinigung vom: 05. 07. 2016







# Grundriss EG

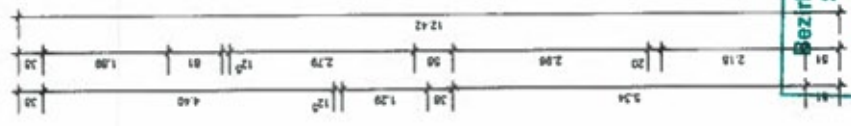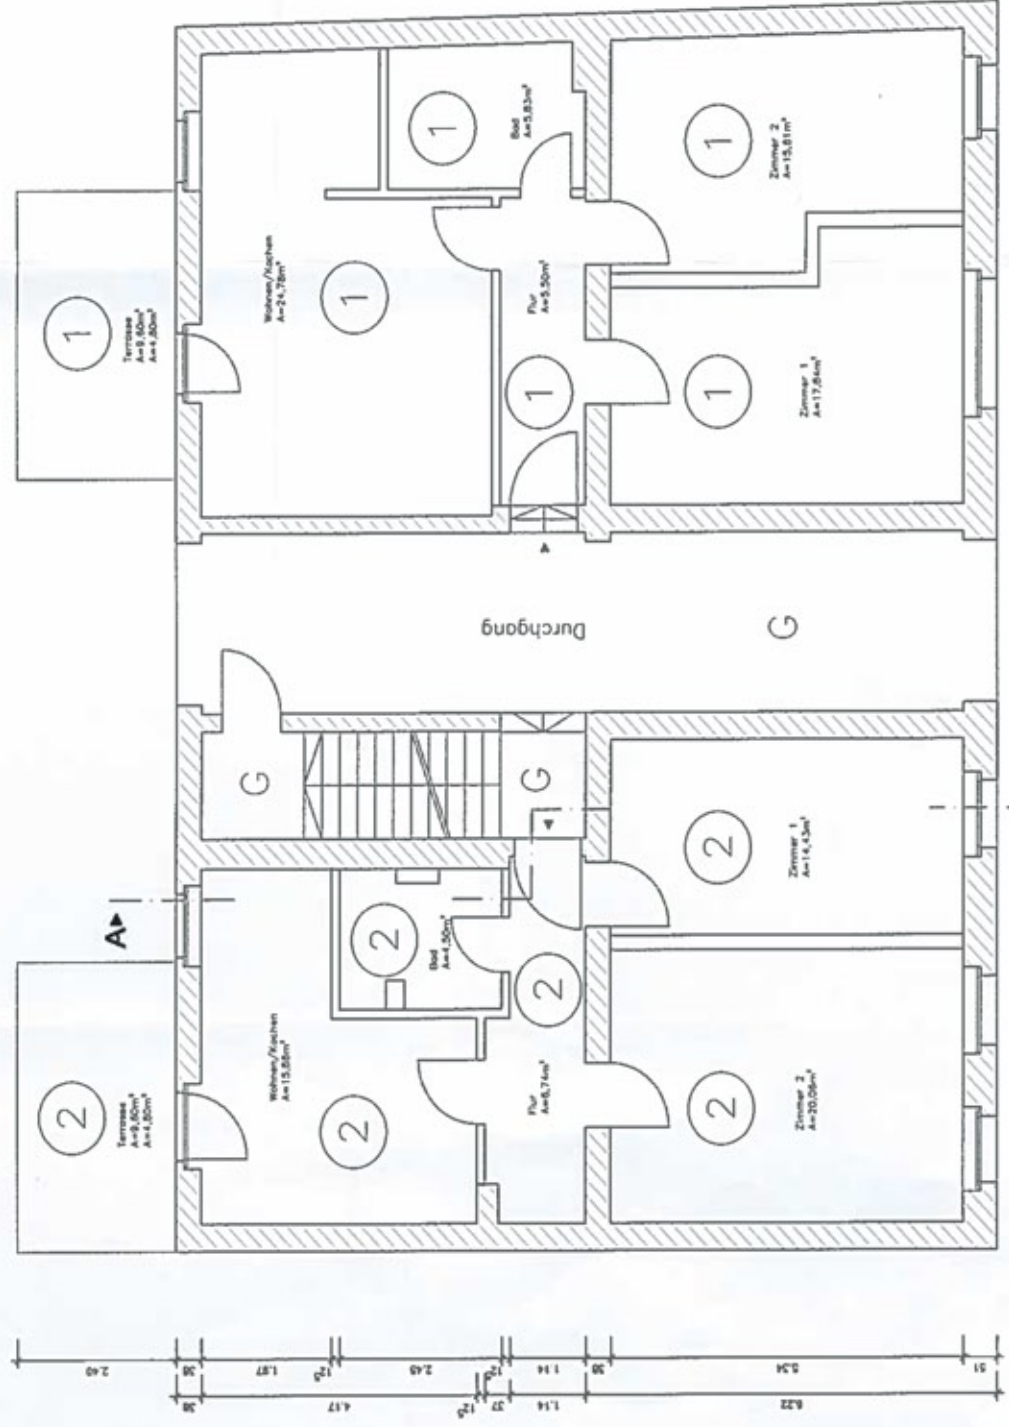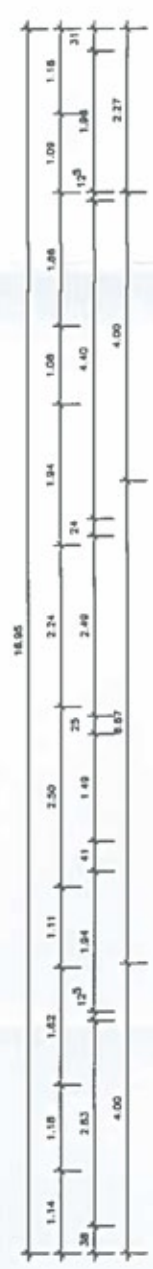


Bezirksamt Pankow von Berlin  
 Stadtentwicklungsamt  
 2016 / 195 --  
 Gehört zur Abgeschlossenheits-  
 bescheinigung vom: 05. 07. 2016  
 ZIRKSAMT PANKOW

# 1.0G

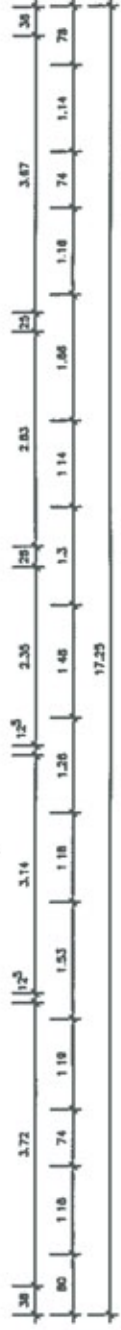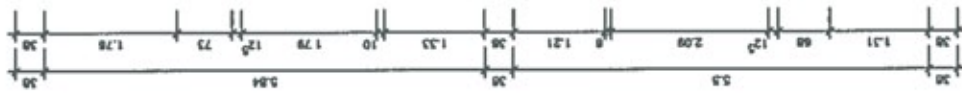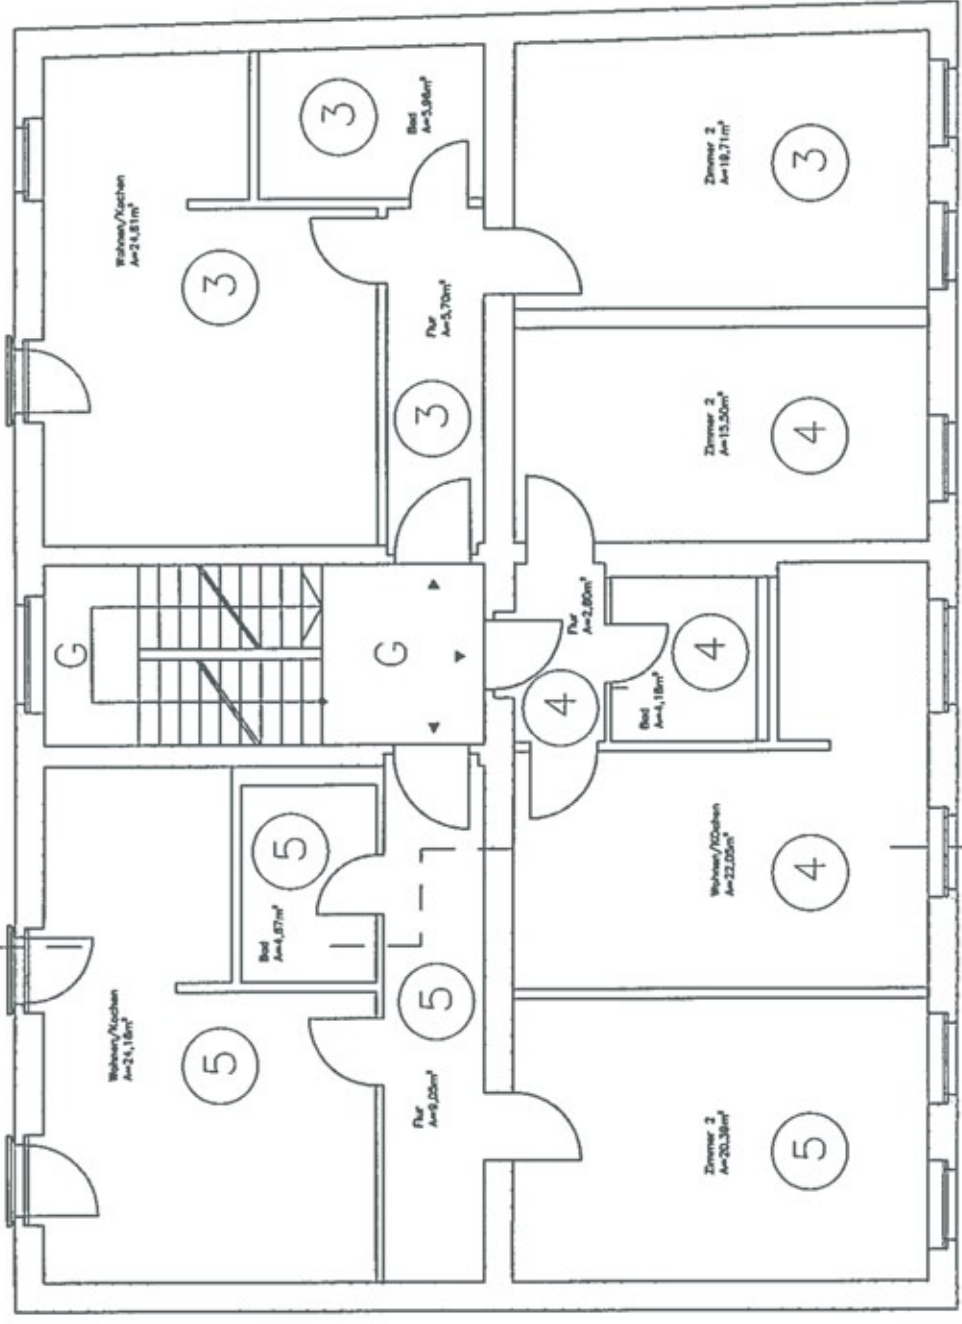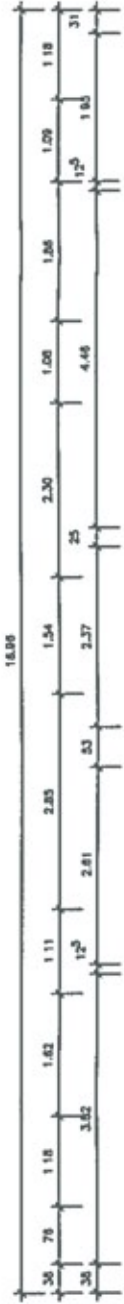

38  
5.48  
40  
12.47  
3.00  
12.5  
2.72  
36

# Grundriss 2.0G

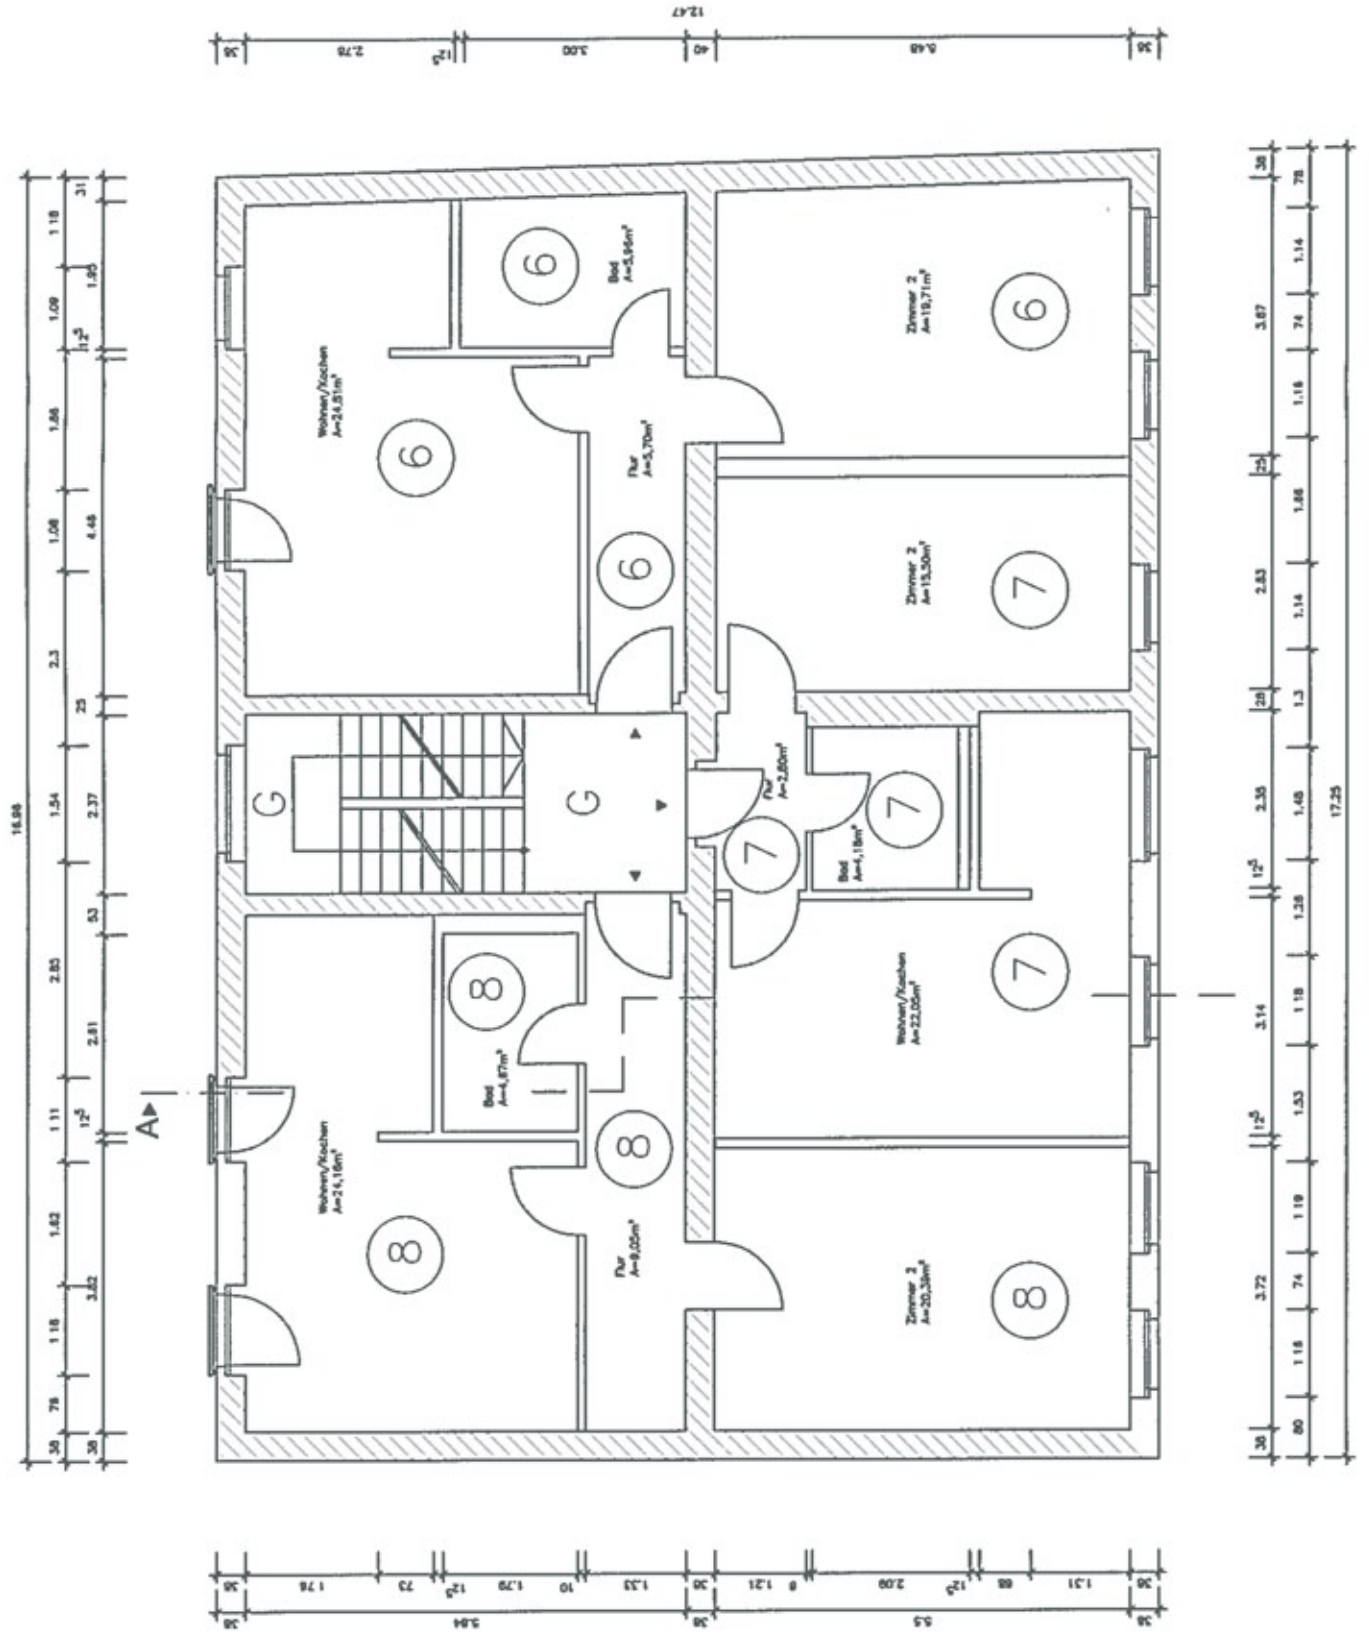

# Schnitt A-A

